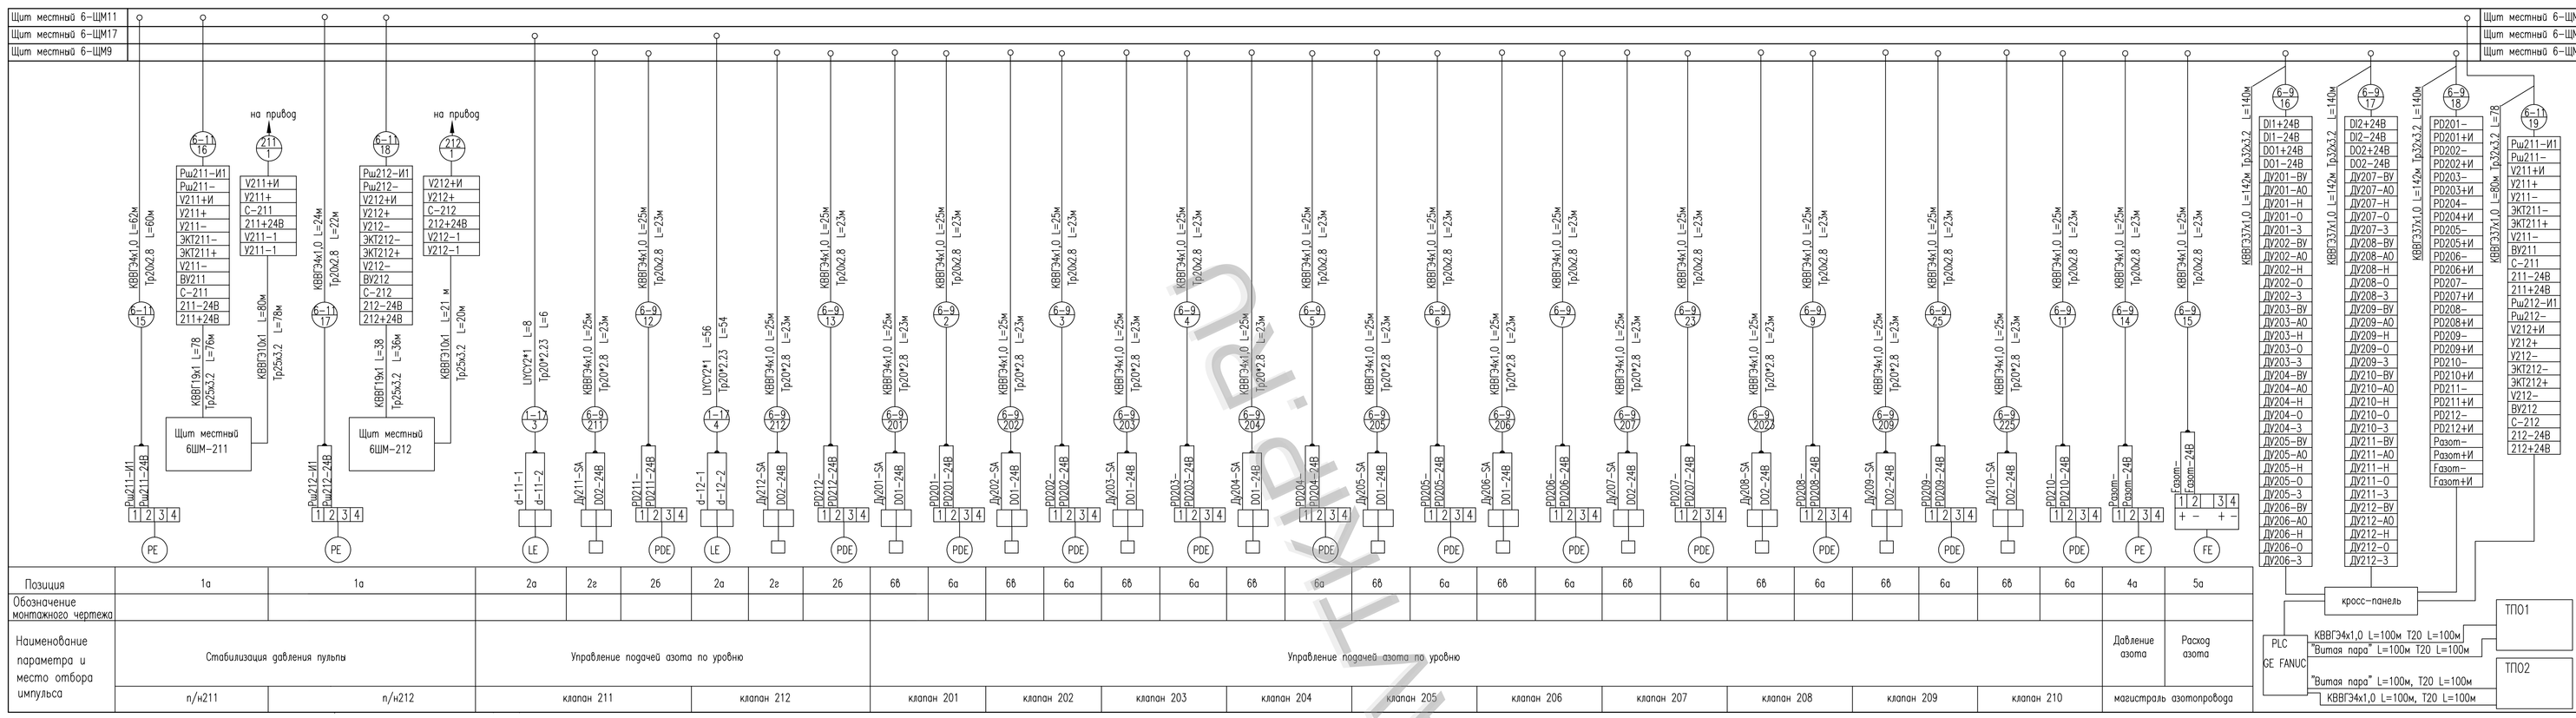

Позиция	1а	1а	2а	2г	2б	2а	2г	2б	6б	6а	6б	6а	6б	6а	6б	6а	6б	6а	6б	6а	6б	6а	6б	6а	6б	6а	6б	6а	4а	5а
Обозначение монтажного чертежа																														
Наименование параметра и место отбора импульса	Стабилизация давления пульпы		Управление подачей азота по уровню						Управление подачей азота по уровню																				Добавление азота	Расход азота
	п/к211	п/к212	клапан 211			клапан 212			клапан 201		клапан 202		клапан 203		клапан 204		клапан 205		клапан 206		клапан 207		клапан 208		клапан 209		клапан 210		магистраль азотопровода	

N п/п	Наименование	Марка и размер	Ед.изм.	Кол-во	Примечание
1	Кабель контрольный с медными жилами	КВВГЭ4х1,0 ГОСТ1508-78	м	886	
2	Кабель контрольный с медными жилами	КВВГЭ10х1,0 ГОСТ1508-78	м	101	
3	Кабель контрольный с медными жилами	КВВГЭ19х1,0 ГОСТ1508-78	м	116	
4	Кабель контрольный с медными жилами	КВВГЭ37х1,0 ГОСТ1508-78	м	504	
5	Соединительный кабель	Unitronic LIYCY2*1	м	64	
6	Кабель связи	Витая пара категория 6	м	200	
7	Труба стальная водогазопроводная	20х2.8 ГОСТ 3262-76	м	1146	
8	Труба стальная водогазопроводная	25х3.2 ГОСТ 3262-76	м	210	
9	Труба стальная водогазопроводная	32х3.2 ГОСТ 3262-76	м	498	
10	Коробка протяжная	ПК300х90	шт	10	

Изм.	Лист	N докум.	Подпись	Дата
Разраб.				
Провер.				
Гл.констр.				
Согласовал				
Н.контр.				
Утвердил				

Установка 2-х пульповых насосов

Схема внешних электрических и трубных проводок

Литера	Масса	Масштаб
Р	—	—
Лист	Листов	

Инв. № подл. | Подпись и дата | Взам. инв. №