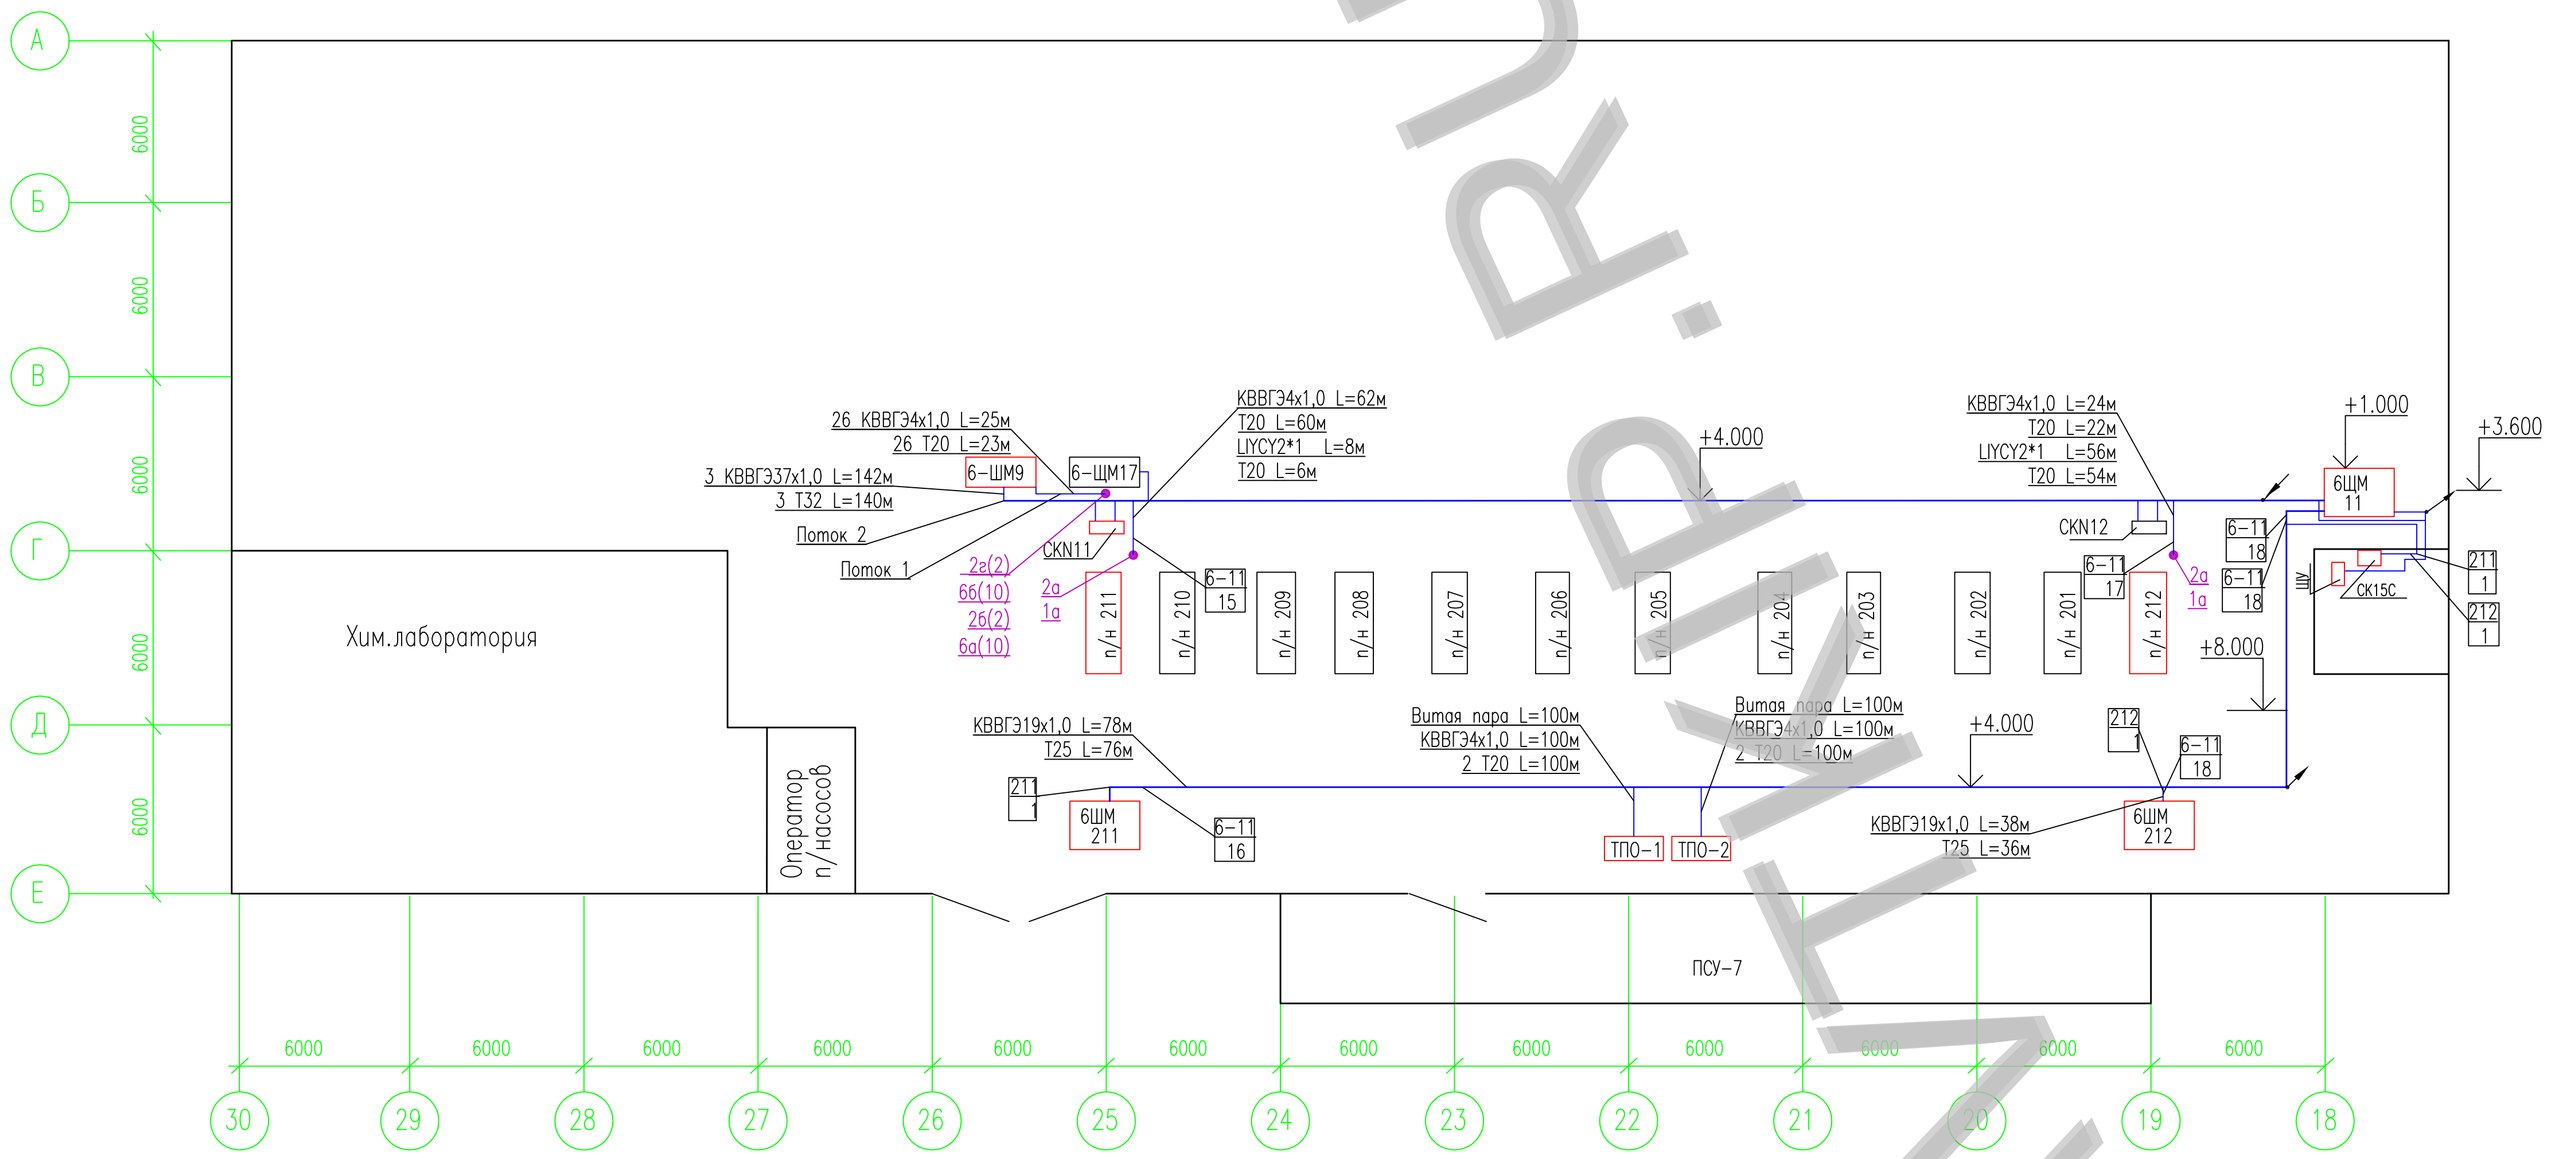

Поток 1: 6-9/201, 6-9/202, 6-9/203, 6-9/204, 6-9/205, 6-9/206, 6-9/207, 6-9/208, 6-9/209, 6-9/210, 6-9/211, 6-9/212, 6-9/2, 6-9/3, 6-9/4, 6-9/5, 6-9/6, 6-9/7, 6-9/8, 6-9/9, 6-9/10, 6-9/11, 6-9/12, 6-9/13, 6-9/14, 6-9/15

Поток 2: 6-9/16, 6-9/17, 6-9/18

Поз. обоз.	Наименование	Кол	Примечание
	Кабель контрольный КВВГЭ4х1.0 ГОСТ1508-78	686	м
	Кабель контрольный КВВГЭ10х1.0 ГОСТ1508-78	101	м
	Кабель контрольный КВВГЭ19х1.0 ГОСТ1508-78	116	м
	Кабель контрольный КВВГЭ37х1.0 ГОСТ1508-78	504	м
	Соединительный кабель Unitronic LIYCY2*1	64	м
	Кабель связи "Витая пара" категория 6	200	м
	Труба стальная водогазопроводная 20х2.8 ГОСТ 3262-76	746	м
	Труба стальная водогазопроводная 25х3.2 ГОСТ 3262-76	210	м
	Труба стальная водогазопроводная 32х3.2 ГОСТ 3262-76	498	м
	Коробка протяжная ПК300х90	10	шт
	Электроды сварочные МР Ø4	10	кг
	Усадочные кембрики WMS 3 (EX5)R YE		
	0817662 (1 рулон – 30м) Phoenix Contact	2	рулона

№п.п.	лист	N документа	Подпись	дата
Разработал				
Проверил				
Т.контр.				
Согласс.				
Н.контр.				
Утвердил				

Установка 2-х пульповых насосов

литер	масса	масштаб
Р		

лист	листов

План расположения оборудования, трассировка кабелей и труб КИП

Копия